








Walmdach 18°
Dach: Creaton "Futura" Tonpfanne
Farbe: anthrazit
Dachlattung
Unterspannbahn mit Distanzlatte
Sparren gem. Statik
Balkenlage gem. Statik
240 mm Mineralfaserdämmung
feuchtvariable Dampfbremse
Sparschalung
Gipsfaserplatten

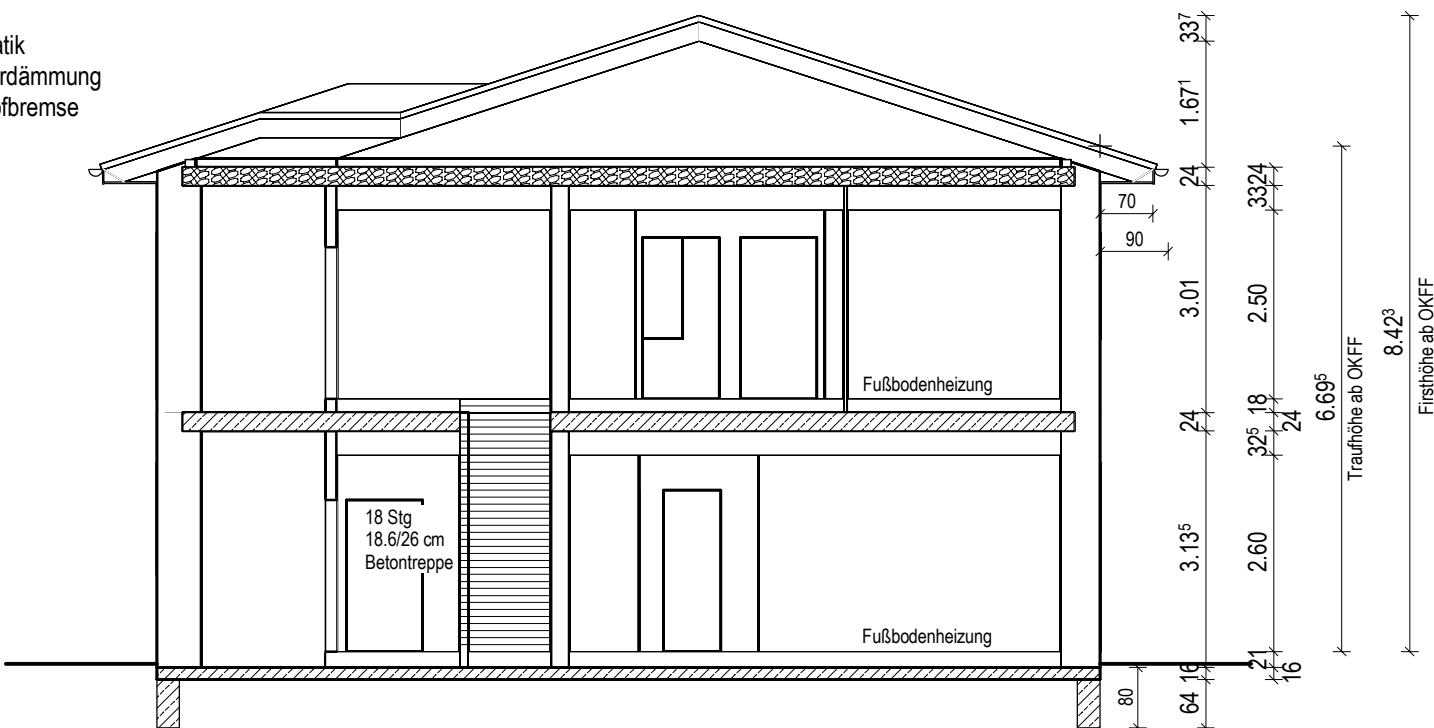

SCHNITT A - A

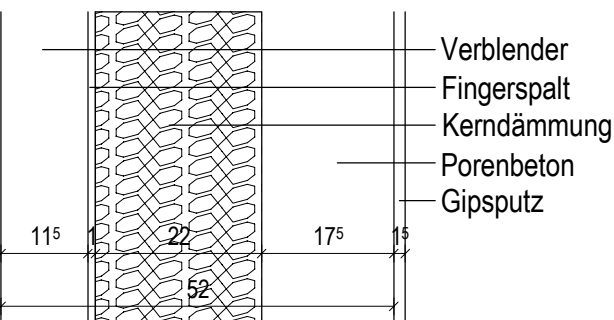

Wandaufbau M. 1:10

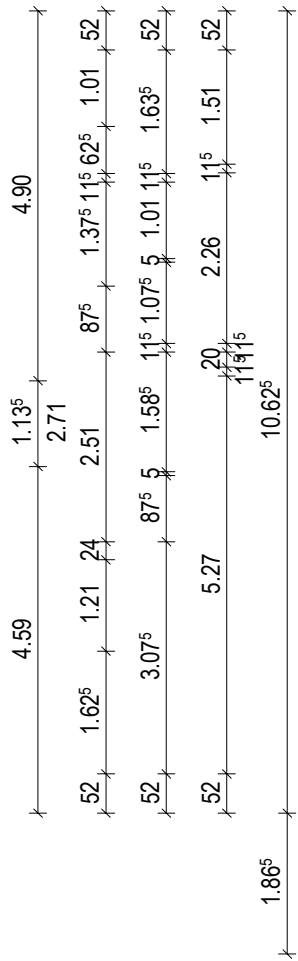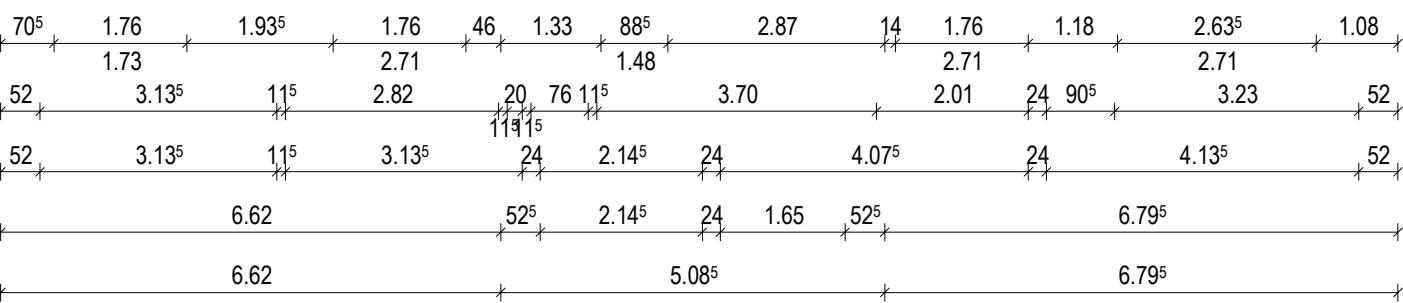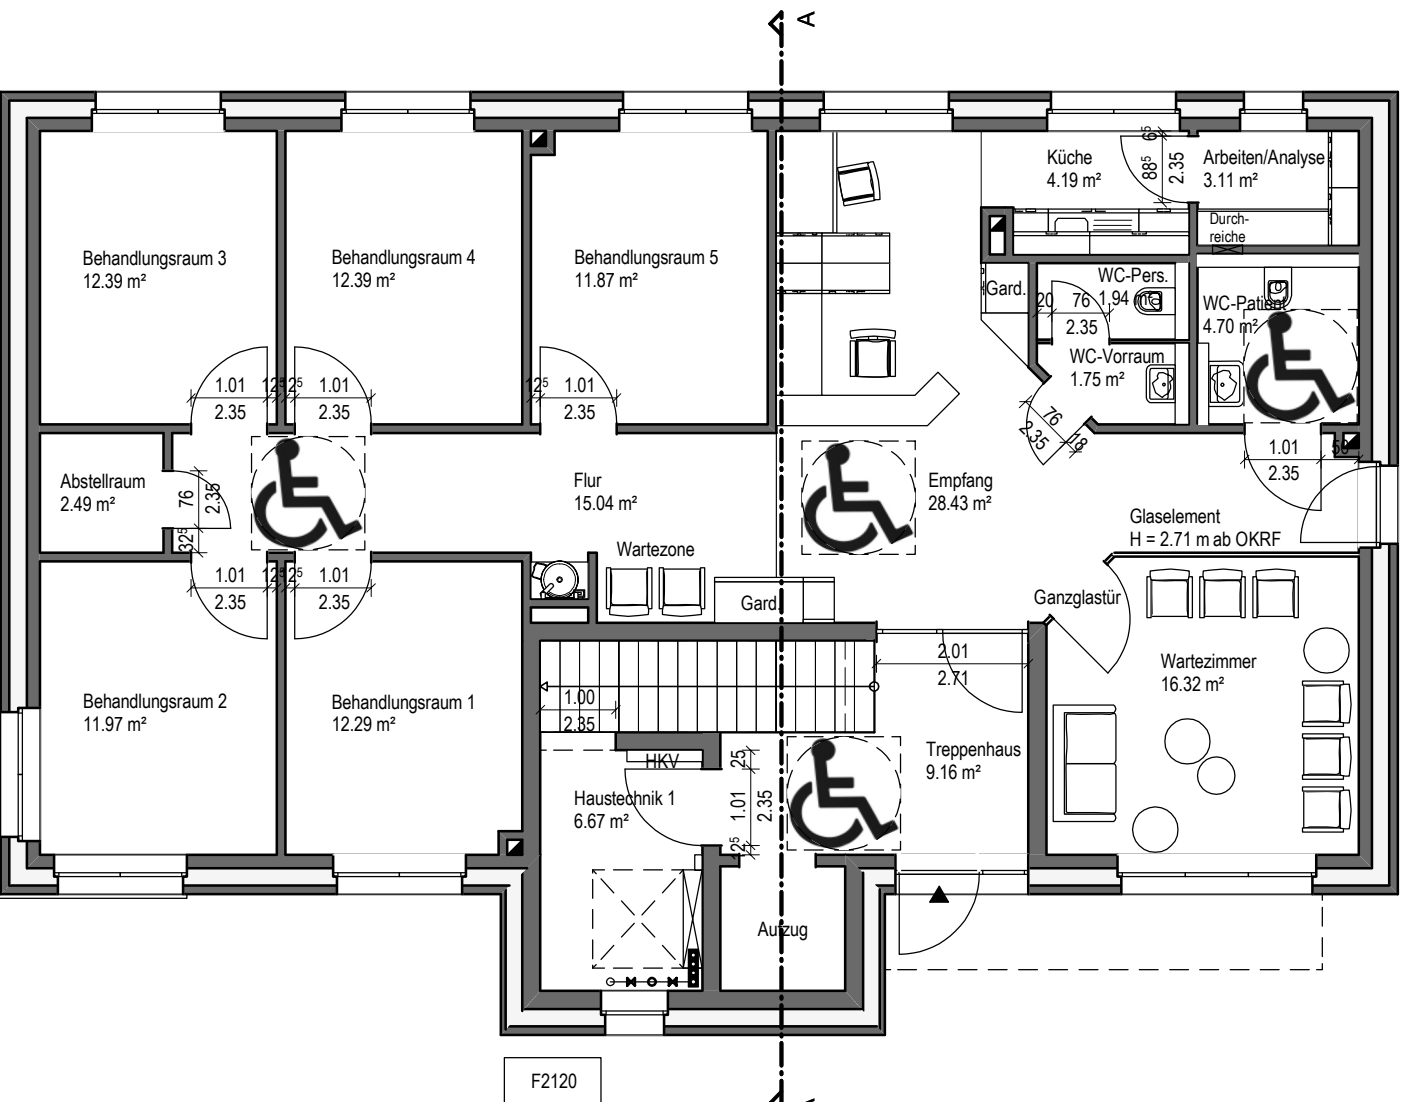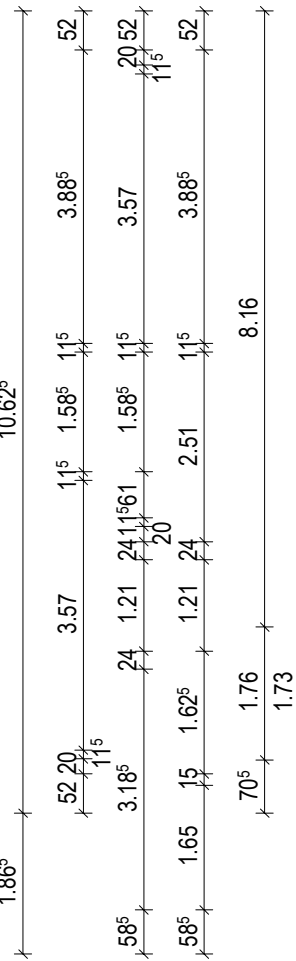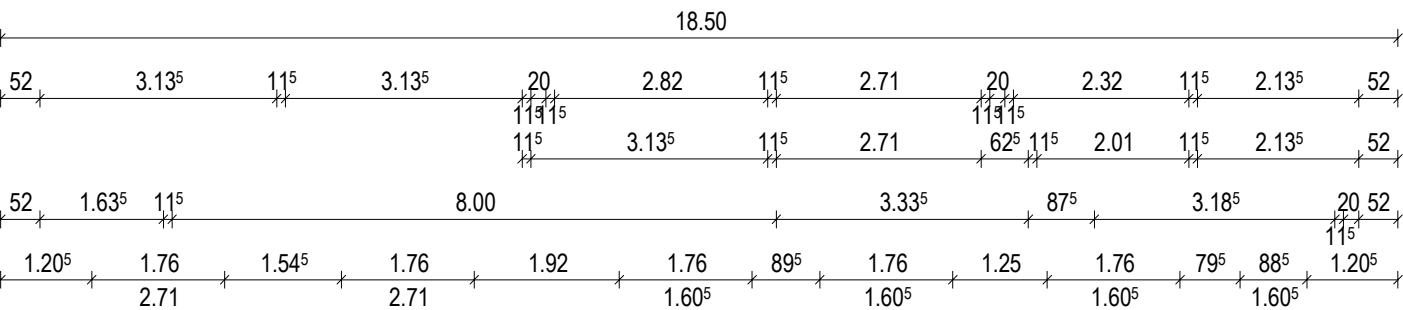

ERDGESCHOSS
Nutzfläche Arztpraxis: 138.88 m²
Nutzfläche allgemein: 15.83 m²
Nutzfläche gesamt: 154.71 m²